Travessa da Associação Desportiva (Os Limianos)

RESERVADO RESERVADO RESERVADO RESERVADO

T1
49,30m2

T1
49,50m2

T2
72,30m2

T1
48,00m2

T3
130,20m2

T3
130,20m2

T2
79,60m2

T2
72,30m2

RESERVADO


RESERVADO

RESERVADO

Rua do Cruzeiro

Fernando Oliveira | Arquiteto	FBU II - Imobiliária, Lda Rua do Cruzeiro | Arca e Ponte de Lima | Ponte de Lima	Escala 1:200
		Setembro 2024
	Pedido de Informação Prévia	06
	Planta do piso 1	

LIMAPLANO . ARQUITETURA E ENGENHARIA . RUA DR. LUIS GONZAGA 1ºF N. 146 . 4990-114 PONTE DE LIMA . LIMAPLANO@GMAIL.COM . 258 944 637 | 965 402 347

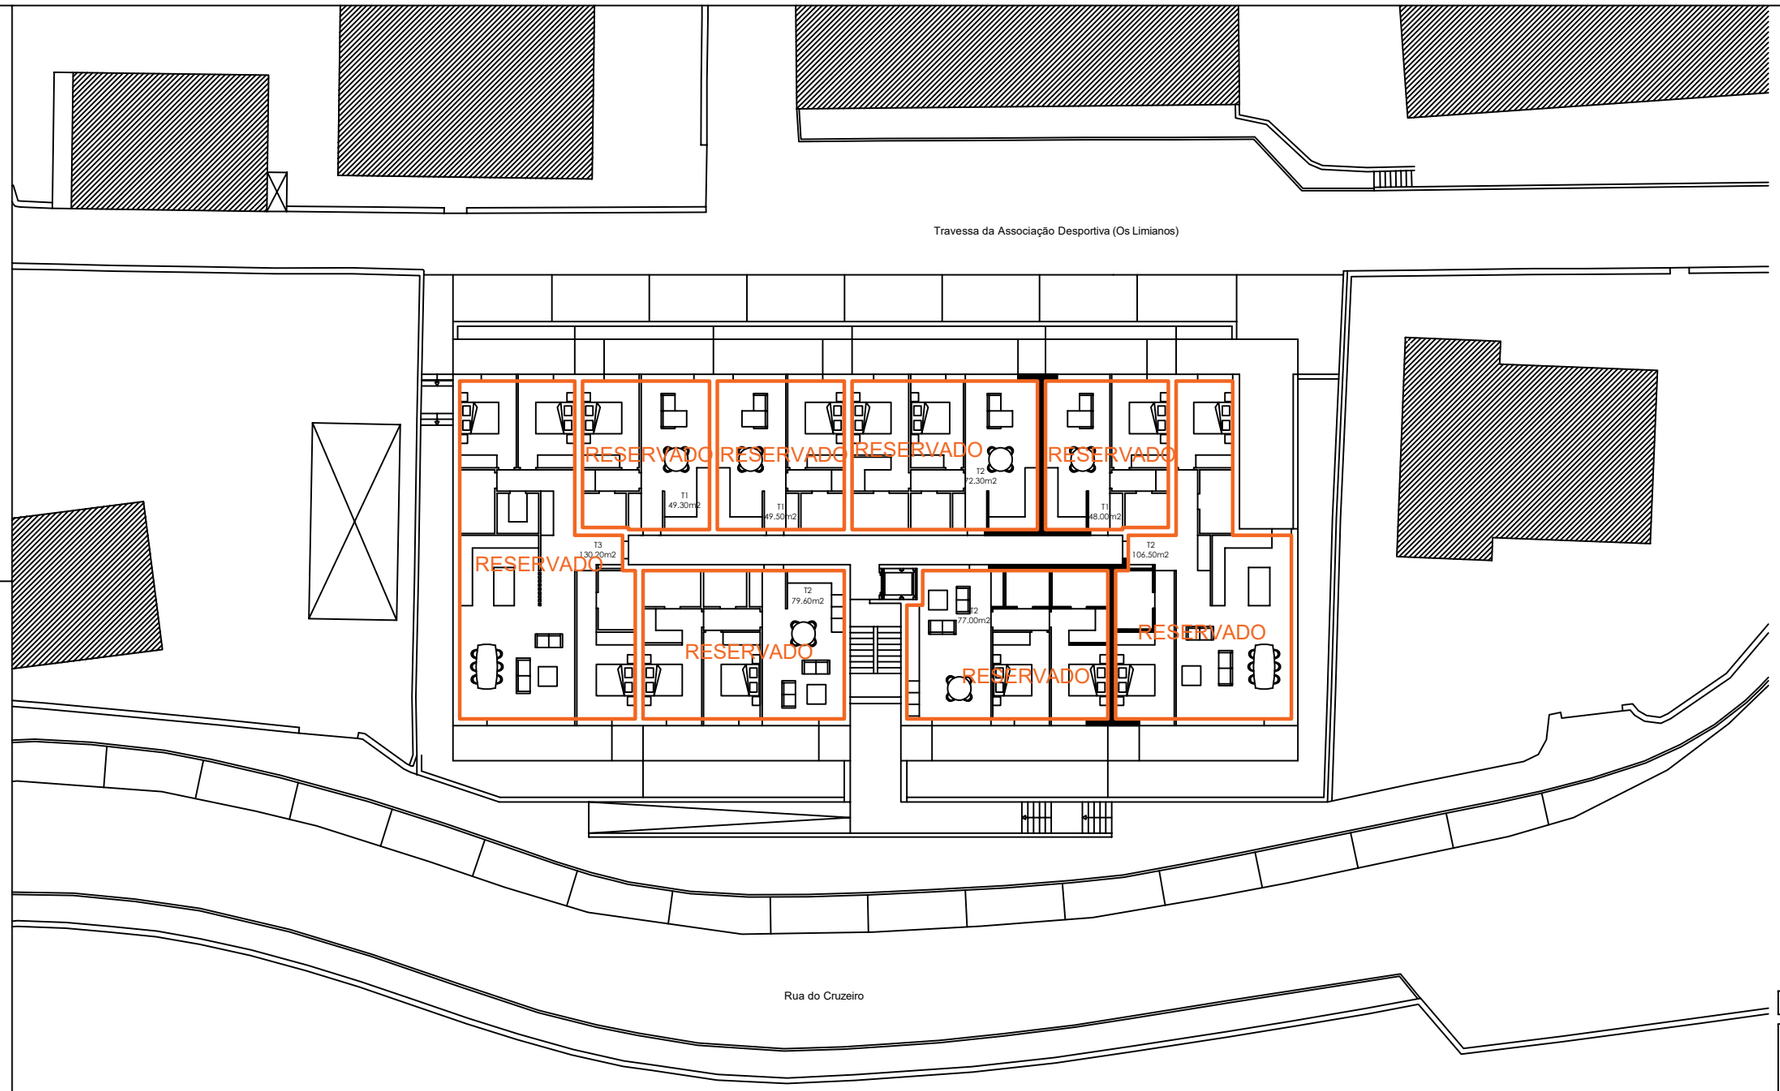

Fernando Oliveira | Arquiteto

FBU II - Imobiliária, Lda

Rua do Cruzeiro | Arca e Ponte de Lima | Ponte de Lima

Escala 1|200


Setembro 2024

Pedido de Informação Prévia

Planta dos pisos 2 e 3

07

LIMAPLANO , ARQUITETURA E ENGENHARIA , RUA DR. LUIS GONZAGA 1ºF N. 146 , 4990-114 PONTE DE LIMA , LIMAPLANO@GMAIL.COM , 258 944 637 | 965 402 347

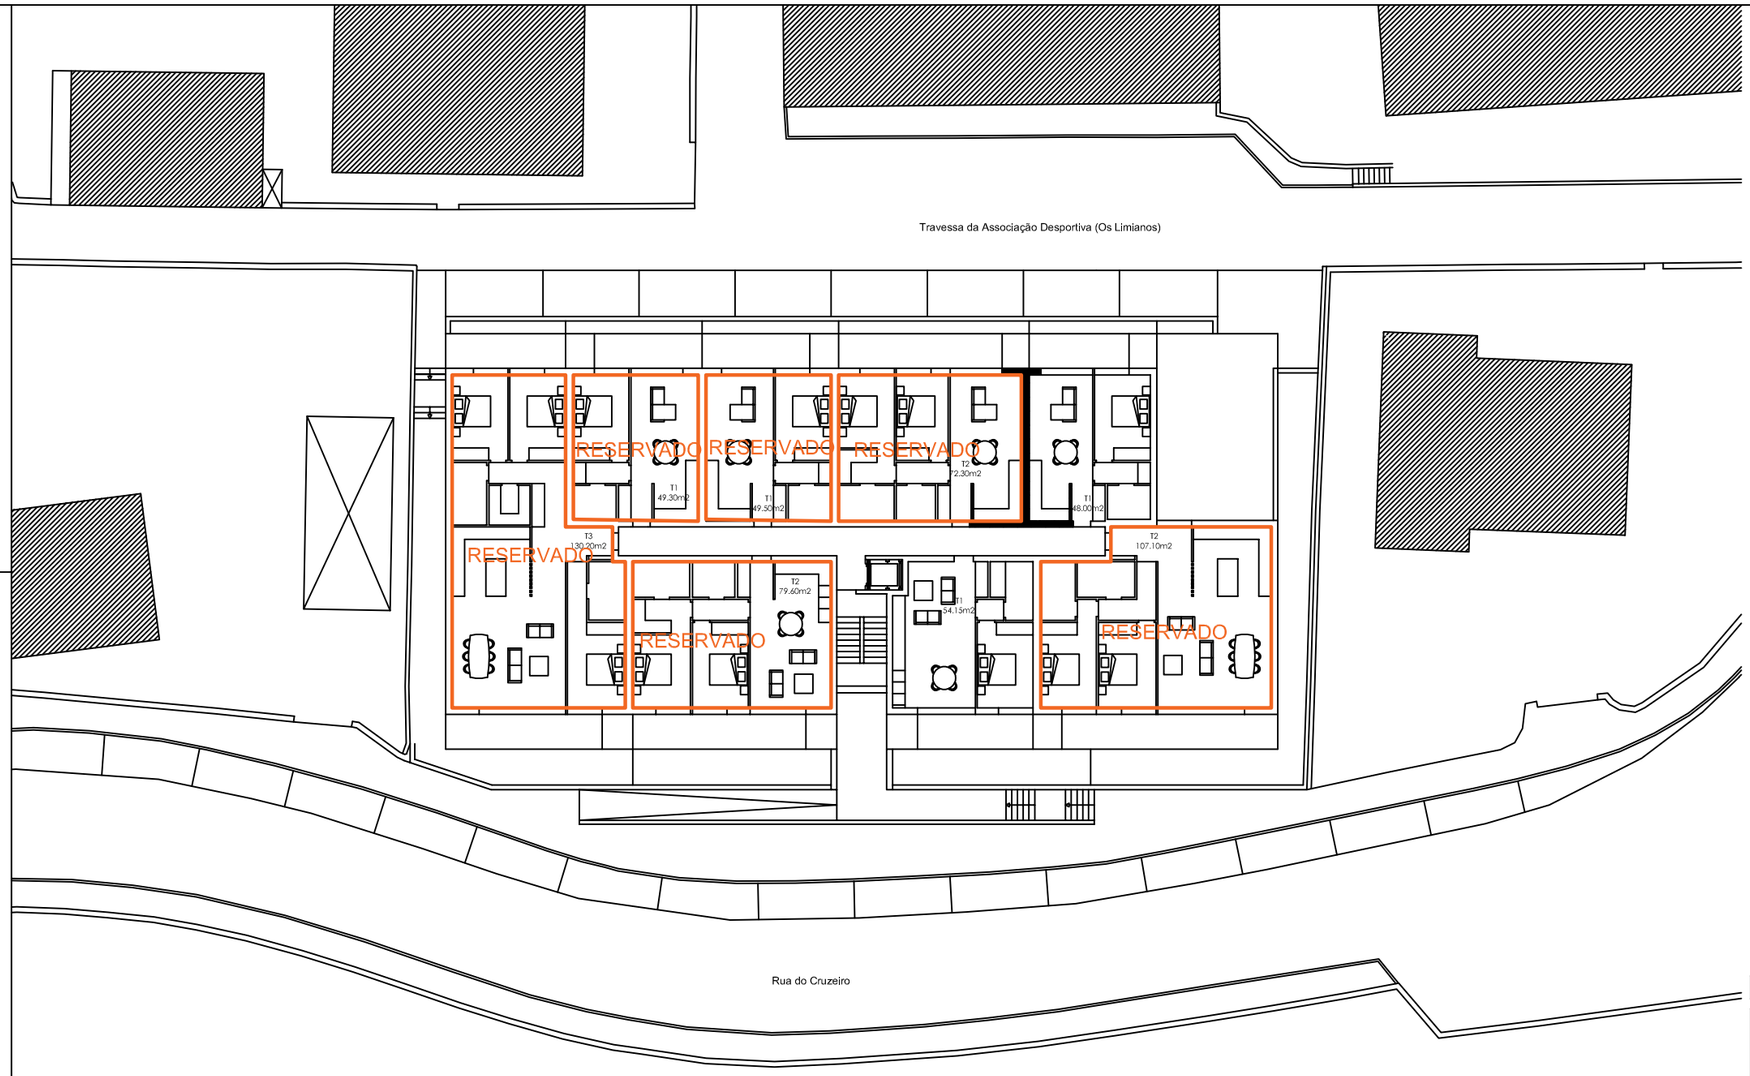

Fernando Oliveira | Arquiteto

FBU II - Imobiliária, Lda

Rua do Cruzeiro | Arca e Ponte de Lima | Ponte de Lima

Escala 1 | 200


Setembro 2024

Pedido de Informação Prévia

Planta dos pisos 2 e 3

07

LIMAPLANO - ARQUITETURA E ENGENHARIA - RUA DR. LUIS GONZAGA 1ºF N. 146 - 4990-114 PONTE DE LIMA - LIMAPLANO@GMAIL.COM - 258 944 637 | 965 402 347

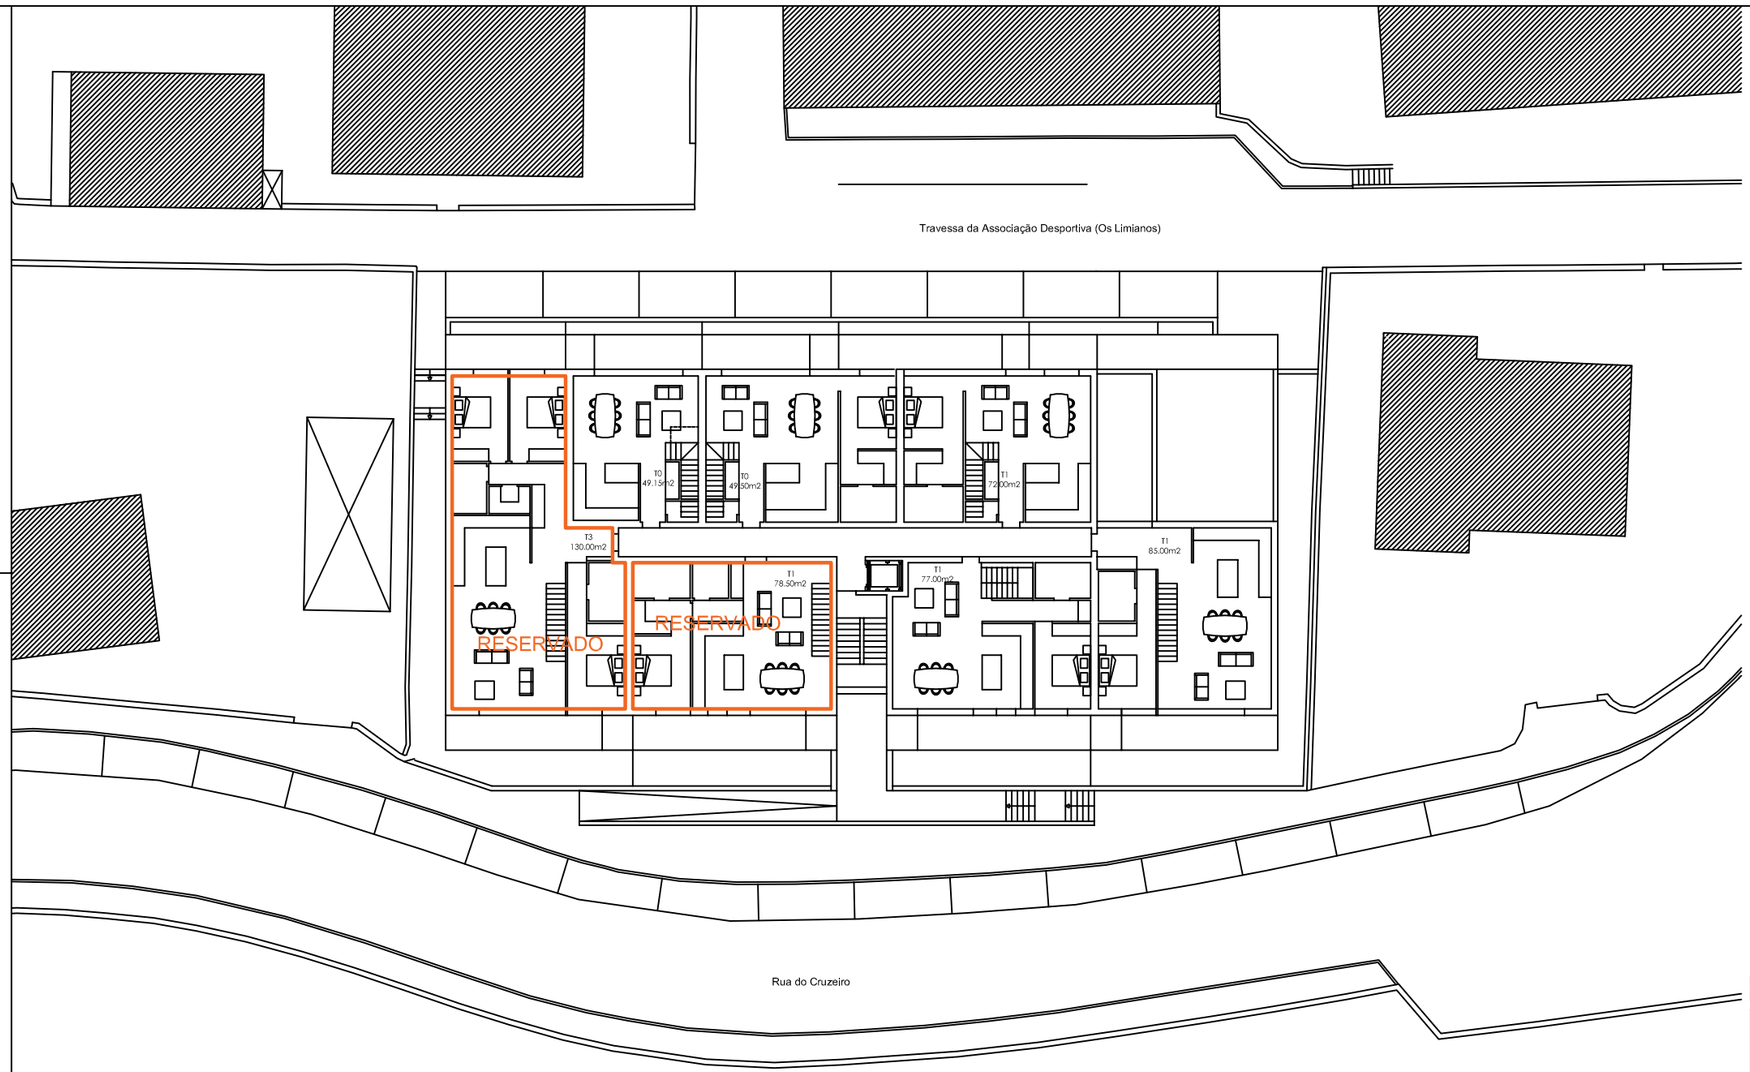

Fernando Oliveira | Arquiteto

FBU II - Imobiliária, Lda

Rua do Cruzeiro | Arca e Ponte de Lima | Ponte de Lima

Escala 1|200


Setembro 2024

Pedido de Informação Prévia

Planta do piso 4

08

LIMAPLANO . ARQUITETURA E ENGENHARIA . RUA DR. LUIS GONZAGA 1ºF N. 146 . 4990-114 PONTE DE LIMA . LIMAPLANO@GMAIL.COM . 258 944 637 | 965 402 347

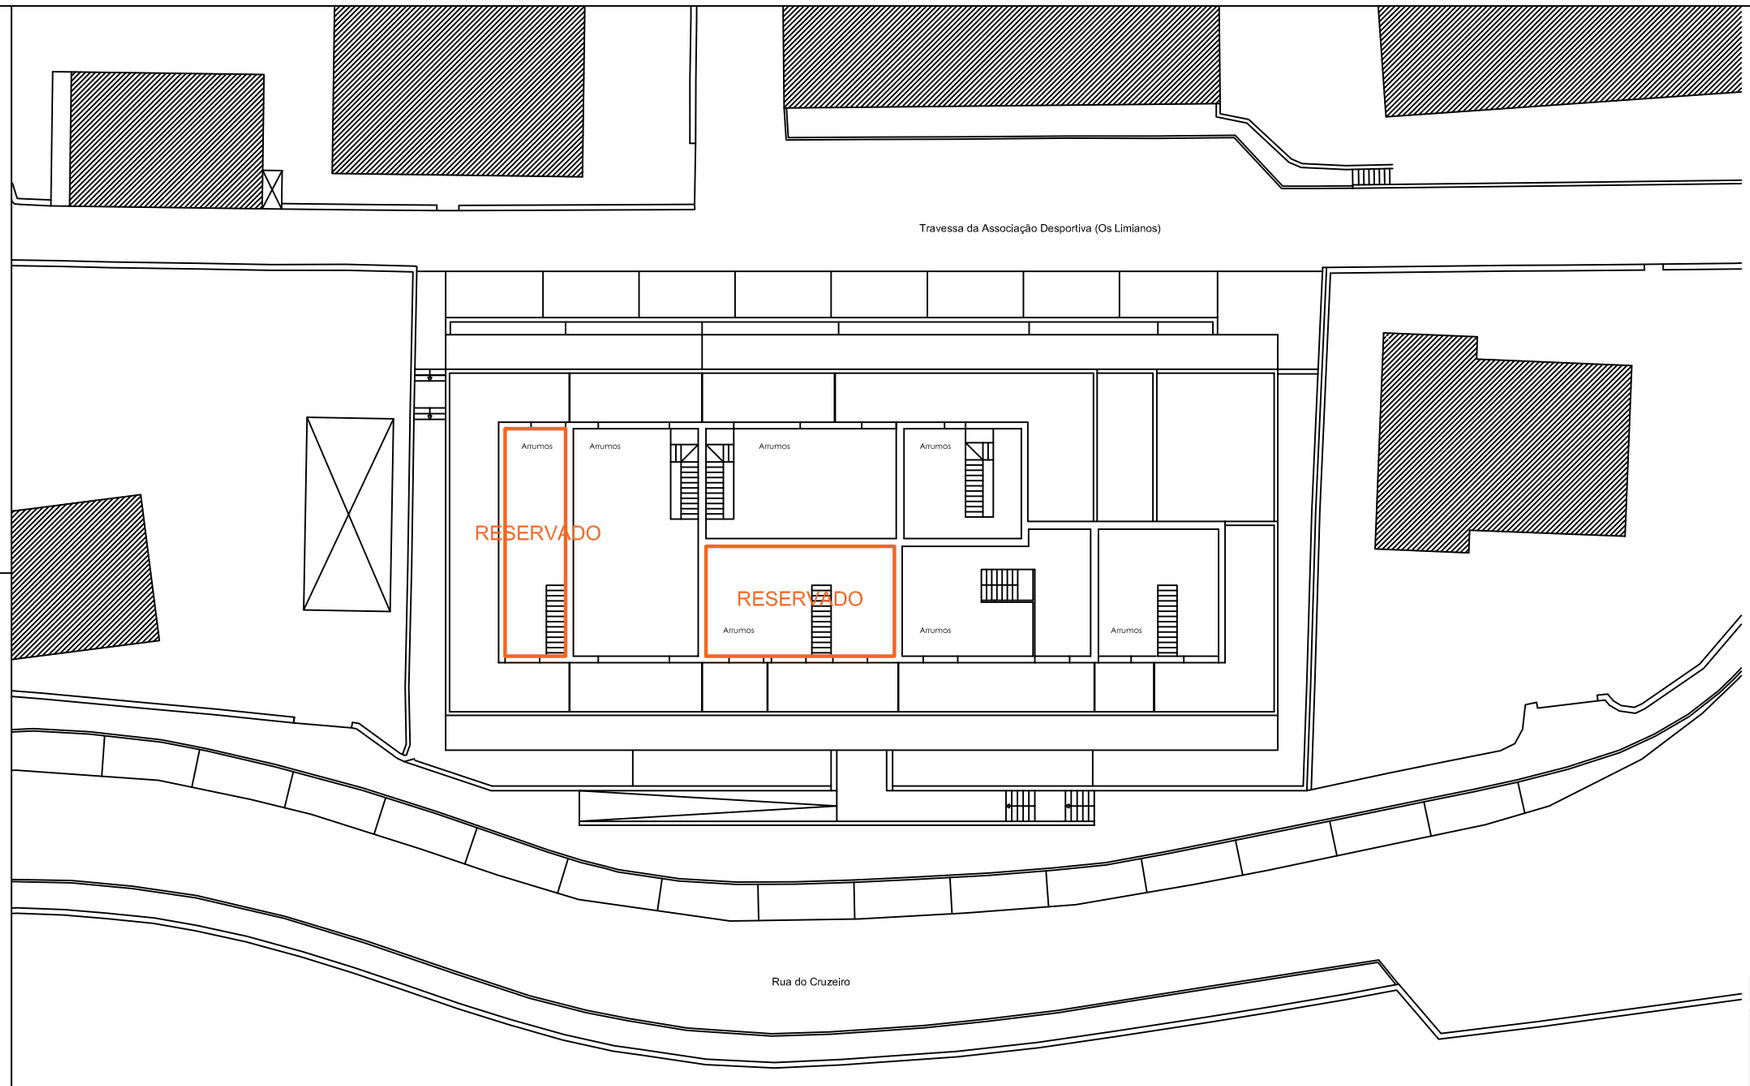

Fernando Oliveira | Arquiteto

FBU II - Imobiliária, Lda

Rua do Cruzeiro | Arca e Ponte de Lima | Ponte de Lima

Escala 1:200

Setembro 2024

Pedido de Informação Prévia

Planta do sotão

09

LIMAPLANO . ARQUITETURA E ENGENHARIA . RUA DR. LUIS GONZAGA 19F N. 146 . 4990-114 PONTE DE LIMA . LIMAPLANO@GMAIL.COM . 258 944 637 | 965 402 347